
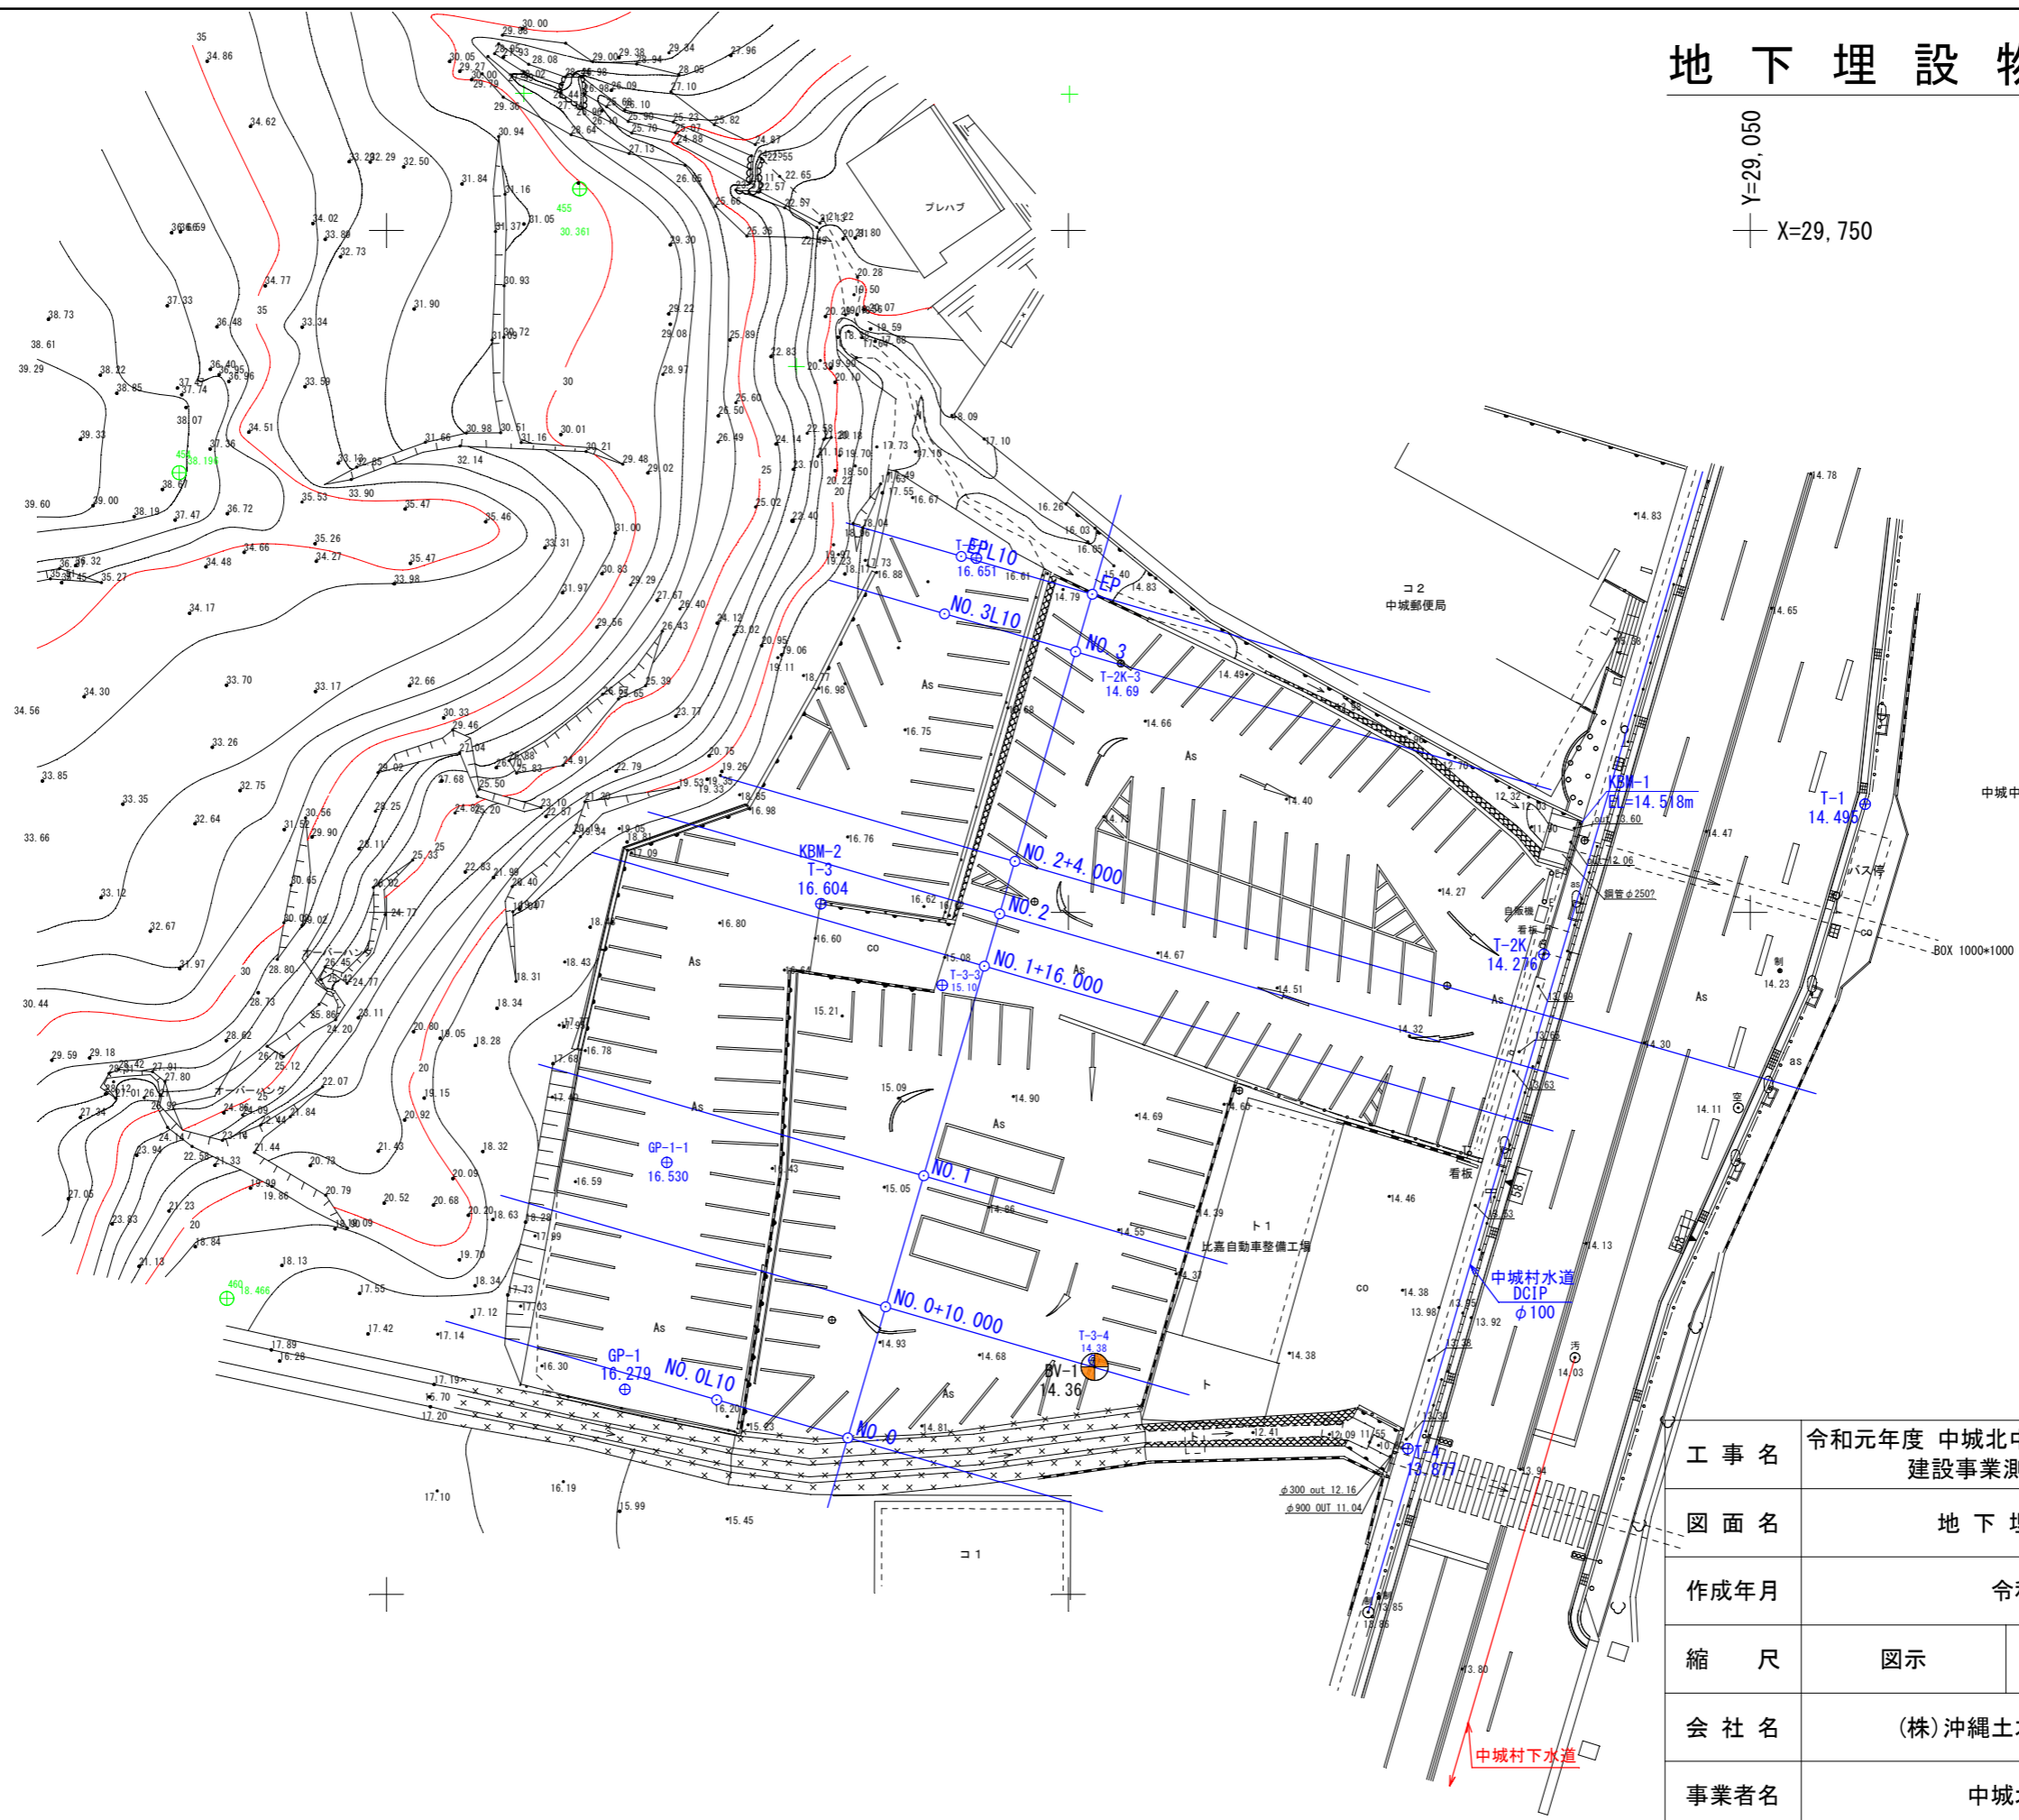


地下埋設物平面図

S=1/500

Y=29,050

X=29,750

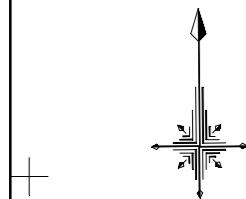

Y=28,900

工事名	令和元年度 中城北中城消防組合(仮称)中城出張所 建設事業測量地質調査業務委託		
図面名	地下埋設物平面図		
作成年月	令和 元年 12月		
縮尺	図示	図面番号	/
会社名	(株)沖縄土木設計コンサルタント		
事業者名	中城北中城消防組合		